
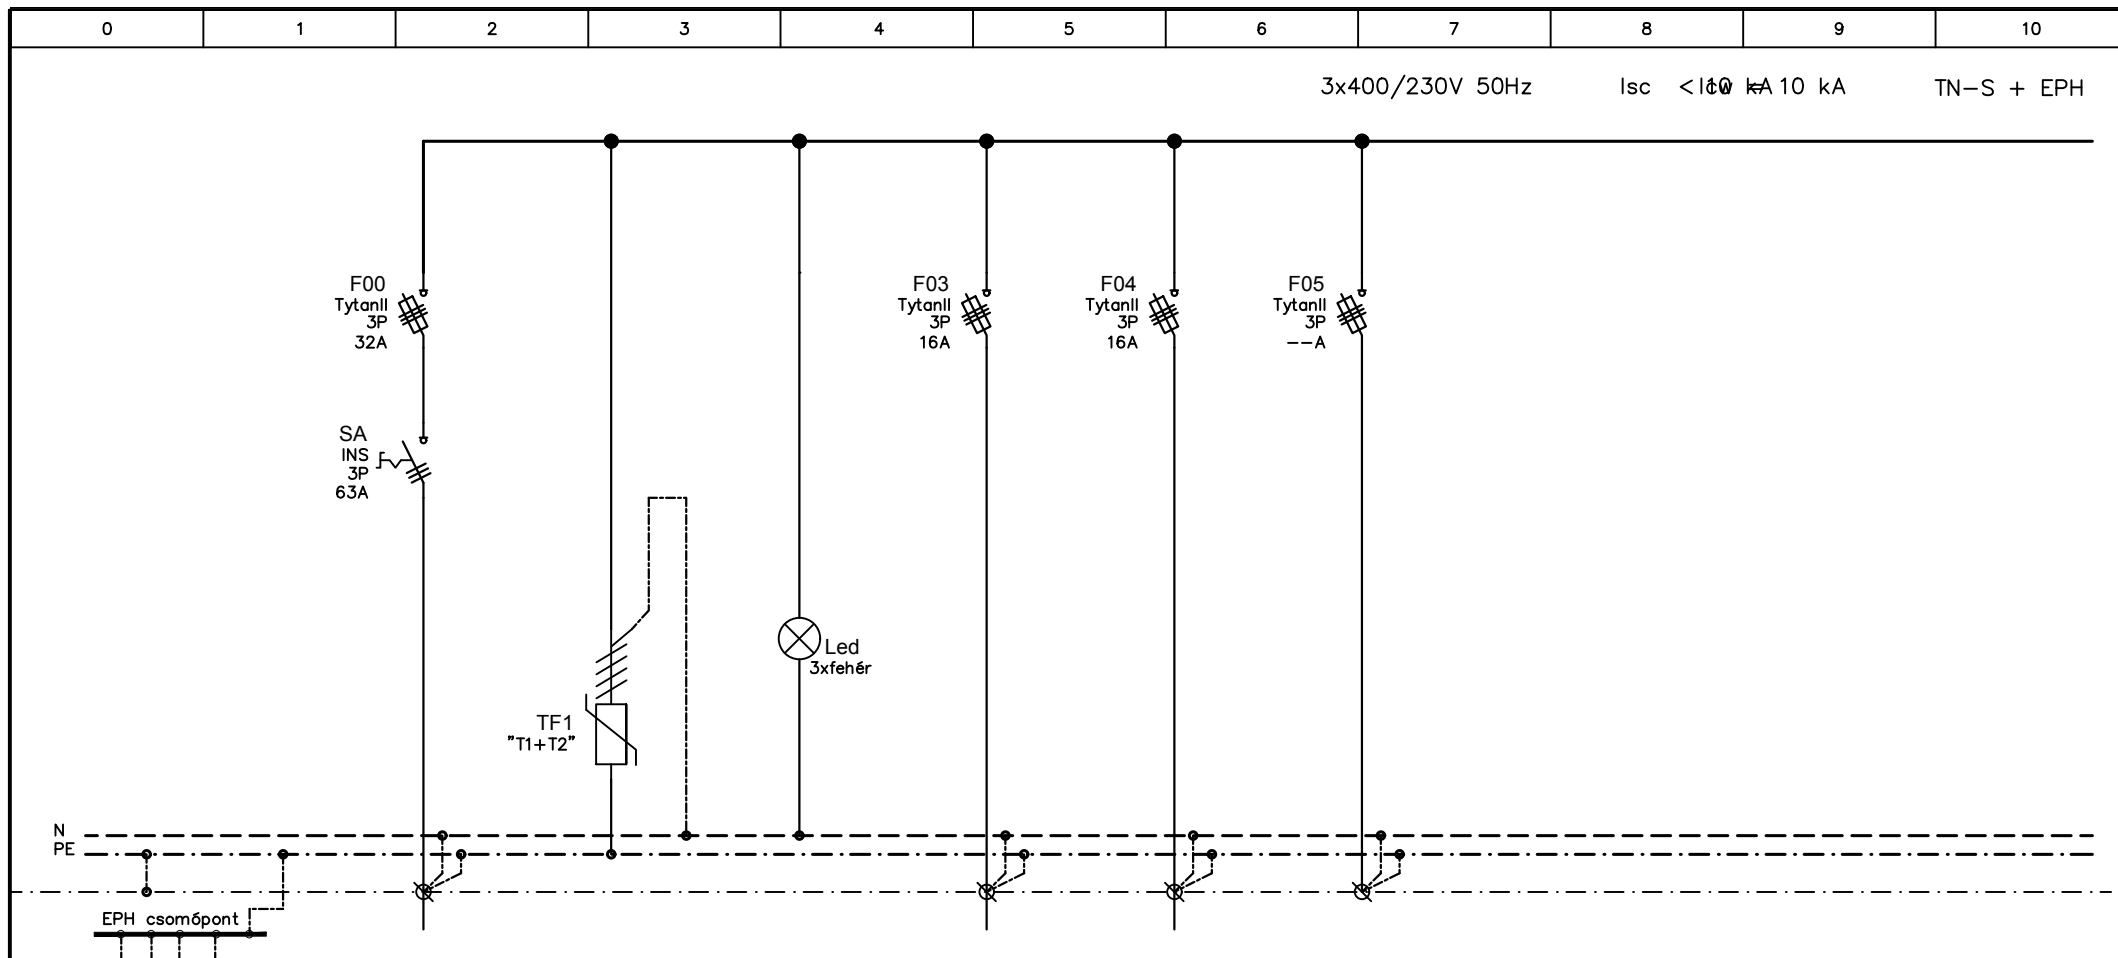



| 0 | 1 | 2 | 3 | 4 | 5 | 6 | 7 | 8 | 9 | 10 | | | | | | | | | | | | | | | | | | | | | | | | | | | | | | |
|---|
| <p><u>Megjegyzés</u></p> <p>Üzemi feszültség :3x400/230V 50Hz AC. Érintésvédelem: TN-S+EPH</p> <p>Javasolt elosztószekrény típusa : SCHRACK, Modul160 4x24KE (545x755x124) Falon kívüli, maszkos, zárható ajtóval Alsó betápos, felső elmenős, gumimembrános bevezetés</p> <p>A készülékek mellett felirati táblákat kell elhelyezni, melyek szövege megegyezik a leágazás számával.</p> <p>VÉDETTTSÉG : IP30 In=32A Icw = 10 kA</p> <p>A GYÁRTÁS MEGKEZDÉSE ELŐTT AZ ELOSZTÓ MÉRETEIT KESŐBBI TELEPÍTÉSI HELYÉHEZ ELLENŐRIZNI KELL!</p> | |
| <table border="1"> <thead> <tr> <th>Jel</th> <th>Dátum</th> <th>Módosítás</th> </tr> </thead> <tbody> <tr> <td> </td> <td> </td> <td> </td> </tr> </tbody> </table> | | | | | | | | | | | Jel | Dátum | Módosítás | | | | | | | | | | | | | | | | | | | | | | | | | | | |
| Jel | Dátum | Módosítás | | | | | | | | | | | | | | | | | | | | | | | | | | | | | | | | | | | | | | |
| |
| |
| |
| |
| |
| |
| |
| |
| |
| LVT-vill Tervező és Szolgáltató Kft. 9173, Győriadamér Mátyás király utca 16. tel.: 30/2375346 email.: b.farkas@lvt-vill.hu | | TERVEZŐ: Farkas Balázs V / 08-1165 KIVITELI TERV | |  | | LÉTESÍTMÉNY: Mocsfa község önkormányzata Orvosi rendelő és védőnői szolgálat épületének felújítás 2911 Mocsfa, Kocsi út 2. hrsz.: 1005 TERV: "FE" elosztó | | | 2018.04.06. ÖSSZLAP/ 7 LAP/ 1 | | MUNKASZÁM: T-418/01 RAJZSZÁM: V-11 Index | | | | | | | | | | | | | | | | | | | | | | | | | | | | | |

A terv az LVT-vill Tervező és Szolgáltató Kft. szellemi tulajdona, melynek védelmét törvény biztosítja




| LEÁG.SZÁM | 00 | 01 | 02 | 03 | 04 | 05 |
|-------------------|-------------------------|--------------------------|---------------|---------------------------|----------------------------|-----------------------------|
| MEGNEVEZÉS | BETÁPLÁLÁS Mérőtől | TÚLFESZÜLTÉS LEVEZETŐ | Fesz figyelés | "E1" elosztó Bal oldal | "E2" elosztó Jobb oldal | Tartalék Napelem részére |
| TELJESÍTMÉNY (kW) | | | | 4,5 | 4,5 | |
| VÉDŐCSŐ | 3x32A | | | | | |
| VEZETÉK | TÍPUS | NYN-J | | NYN-J | NYN-J | |
| | KERM.(mm ²) | 5x16mm ² | | 5x6mm ² | 5x6mm ² | |

| | | | | | | | |
|-----|-------|-----------|---|--|--|-------------|-----------------------|
| Jel | Dátum | Módosítás | LVT-vill Tervező és Szolgáltató Kft. 9173 Györladamér Mátyás király utca 16. tel.: 30/2375346 email.: b.farkas@lvt-vill.hu | TERVEZŐ: Farkas Balázs V / 08-1165 | LÉTESÍTMÉNY: Mocska község önkormányzata Orvosi rendelő és védőnői szolgálat épületének felújítás 2911 Mocska, Kocsi út 2. hrsz.: 1005 | 2018.04.06. | MUNKASZÁM: T-418/01 |
| | | | | | | ÖSSZLAP/ 7 | RAJZSZÁM: V-11 |
| | | | | | | LAP/ 2 | Index |

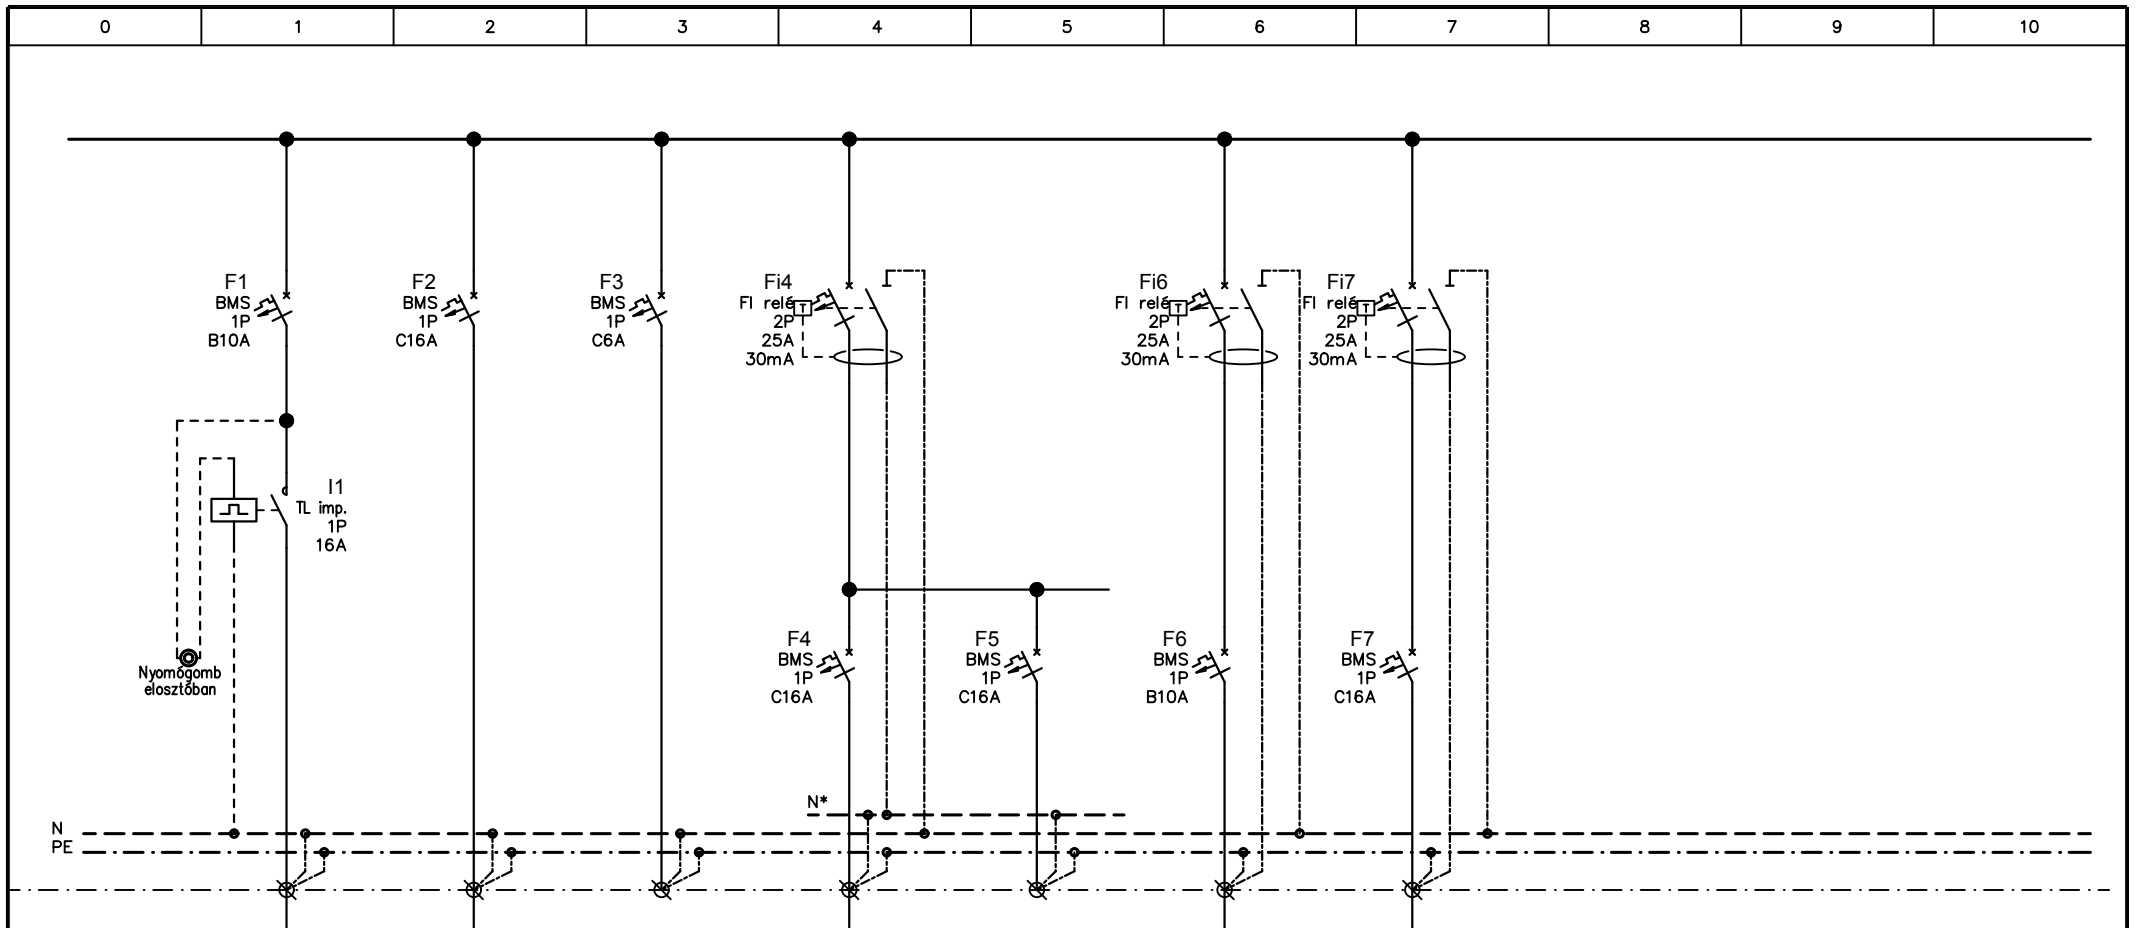

| | 1 | 2 | 3 | 4 | 5 | 6 | 7 |
|----------------------|---|----------------------|----------|----------------------|----------|----------------------|----------------------|
| ELLENŐRZŐ MŰKÖDTETÉS | Biztonsági és irányfény világítás Töltő/figyelőszál | Segélyhívó KP | Tartalék | Hűtő Csatlakozás | Tartalék | Külső Világítás | Kazán Csatlakozás |
| | 0,2 | 0,2 | | 0,5 | | 0,6 | 0,8 |
| | NYM-J | NYM-J | | NYM-J | | NYM-J | NYM-J |
| | 3x1,5mm ² | 3x1,5mm ² | | 3x2,5mm ² | | 3x1,5mm ² | 3x2,5mm ² |

| | | | | | | | | | | | | |
|-----|-------|-----------|---|--|--|--|---|--|-------------------------------------|--|---|--|
| | | | LVT-vill Tervező és Szolgáltató Kft. 9173 Györladamér Mátyás király utca 16. tel.: 30/2375346 email.: b.farkas@lvt-vill.hu | | TERVEZŐ: Farkas Balázs V / 08-1165 | | LÉTESÍTMÉNY: Mocska község önkormányzata Orvosi rendelő és védőnői szolgálat épületének felújítás 2911 Mocska, Kocsai út 2. hrsz.: 1005 | | 2018.04.06. ÖSSZLAP/ 7 LAP/ 3 | | MUNKASZÁM: T-418/01 RAJZSZÁM: V-11 Index | |
| Jel | Dátum | Módosítás | "FE" elosztó | | | | | | | | | |

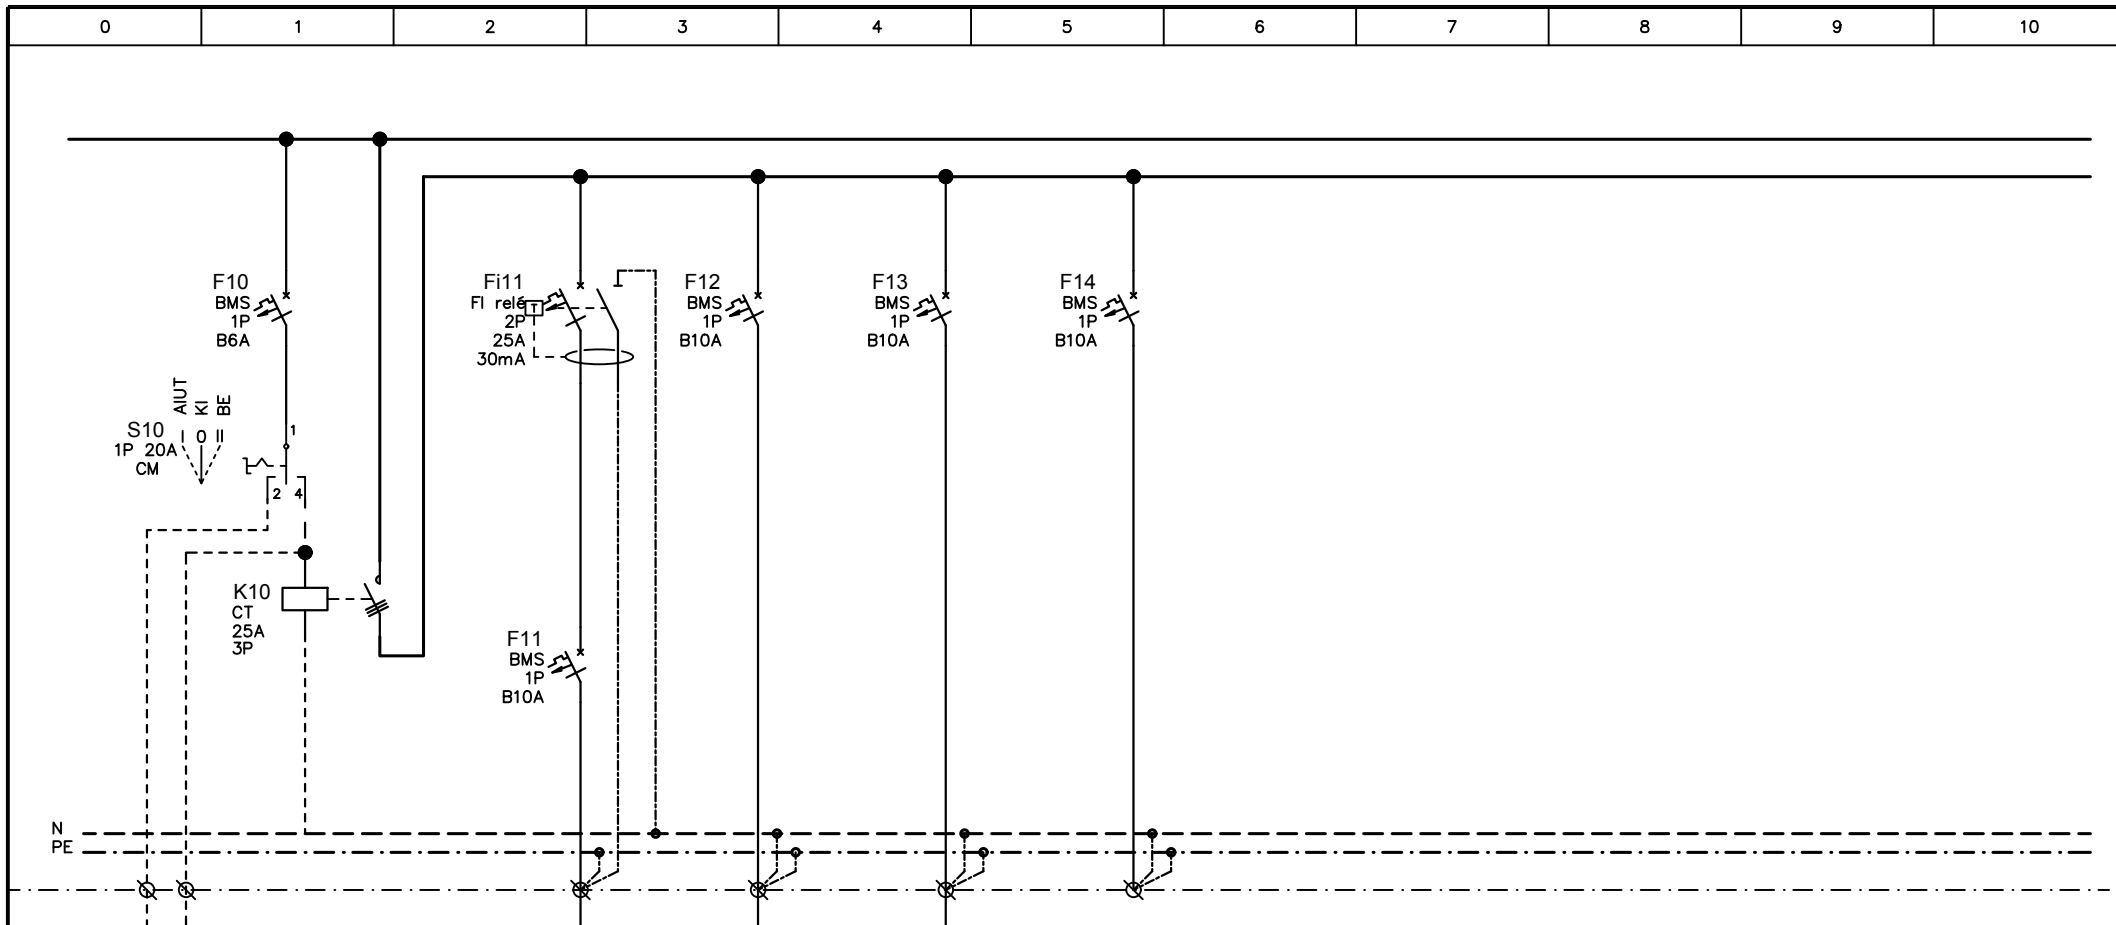

| 10 | 11 | 12 | 13 | 14 |
|--|-------------------------|---------------------------|--------------------------------------|----------|
| MŰKÖDTETÉS Nappali Terepi kapcsoló FOGYASZTÓK | Vizesblokk Világítás | Rendelő rész Világítás | Pince, padlás, kazánház Világítás | Tartalék |
| | 0,8 | 0,8 | 0,6 | |
| | | | | |
| NYM-J | NYM-J | NYM-J | NYM-J | |
| 3x1,5mm ² | 3x1,5mm ² | 3x1,5mm ² | 3x1,5mm ² | |

| | | |
|-----|-------|-----------|
| Jel | Dátum | Módosítás |
| | | |

LVT-vill
Tervező és Szolgáltató Kft.
9173 Györladamér Mátyás király utca 16.
tel.: 30/2375346
eméil.: b.farkas@lvt-vill.hu

TERVEZŐ:
Farkas Balázs
V / 08-1165

LÉTESÍTMÉNY: *Mocsa község önkormányzata
Orvosi rendelő és védőnői szolgálat épületének felújítás
2911 Mocsa, Kocsi út 2. hrsz.: 1005*

TERV:
"FE" elosztó

2018.04.06.


ÖSSZLAP/ 7

LAP/ 4

MUNKASZÁM: T-418/01

RAJZSZÁM: **V-11**

Index

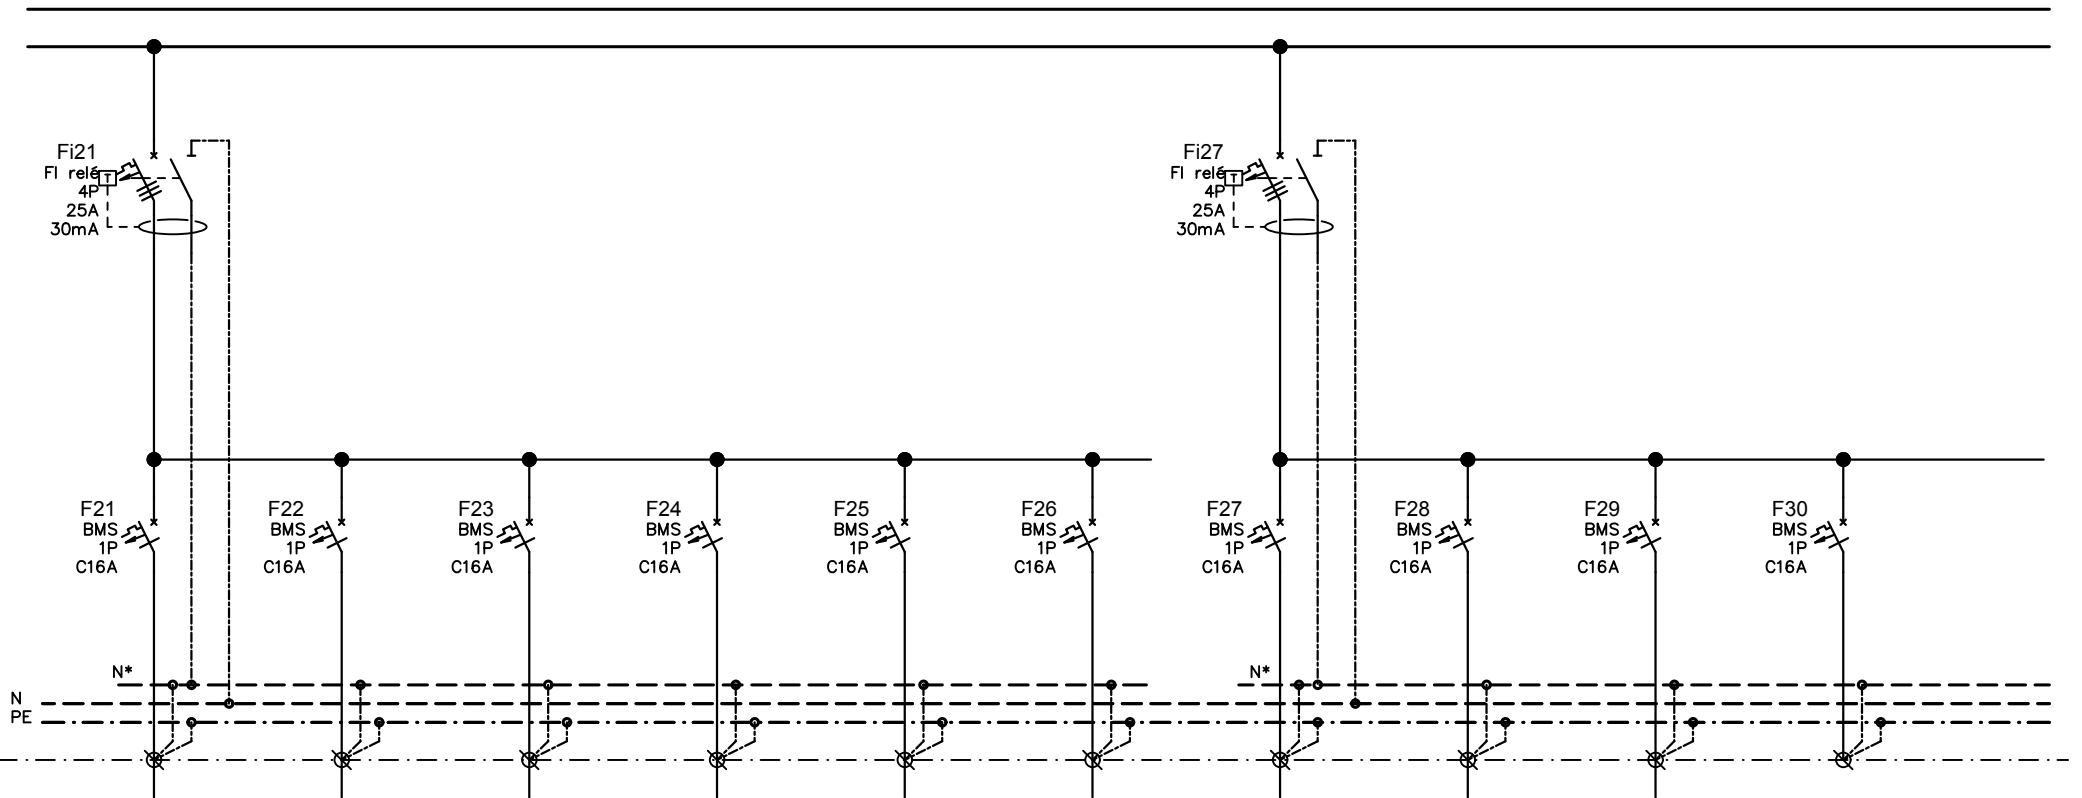

| | | | | | | | | | |
|----------------------|----------------------|----------------------|-----------------------|----------------------|----------------------|--------------------------|----------------------|----------------------|----------|
| 21 | 22 | 23 | 24 | 25 | 26 | 27 | 28 | 29 | 30 |
| Takarító dugalj | Zuhanyzó dugalj | Vizsgáló dugalj | Orvosi rendelő dugalj | Váróterem dugalj | Mosdó dugalj | Mozgás kor. mosdó dugalj | Padlás+pince dugalj | Kazánház dugalj | Tartalék |
| 2,0 | 2,0 | 2,0 | 2,0 | 2,0 | 2,0 | 2,0 | 2,0 | 2,0 | |
| NYM-J | NYM-J | NYM-J | NYM-J | NYM-J | NYM-J | NYM-J | NYM-J | NYM-J | |
| 3x2,5mm ² | 3x2,5mm ² | 3x2,5mm ² | 3x2,5mm ² | 3x2,5mm ² | 3x2,5mm ² | 3x2,5mm ² | 3x2,5mm ² | 3x2,5mm ² | |

| | | |
|-----|-------|-----------|
| Jel | Dátum | Módosítás |
| | | |

LVT-vill
 Tervező és Szolgáltató Kft.
 9173 Györladamér Mátyás király utca 16.
 tel.: 30/2375346
 email.: b.farkas@lvt-vill.hu

TERVEZŐ:
 Farkas Balázs
 V / 08-1165

LÉTESÍTMÉNY: Mocsá község önkormányzata
 Orvosi rendelő és védőnői szolgálat épületének felújítás
 2911 Mocsá, Kocsi út 2. hrsz.: 1005

TERV:
"FE" elosztó

2018.04.06.

ÖSSZLAP/ 7

LAP/ 5

MUNKASZÁM: T-418/01

RAJZSZÁM: **V-11**

Index

0

1

2

3

4

5

6

7

8

9

10



| 31 | 32 |
|----------|----------|
| Tartalék | Tartalék |
| | |
| | |
| | |
| | |

| Jel | Dátum | Módosítás |
|-----|-------|-----------|
| | | |
| | | |
| | | |

LVT-vill
 Tervező és Szolgáltató Kft.
 9173 Györladamér Mátyás király utca 16.
 tel.: 30/2375346
 email.: b.farkas@lvt-vill.hu

TERVEZŐ:
Farkas Balázs
 V / 08-1165

LÉTESÍTMÉNY: Mocsa község önkormányzata
 Orvosi rendelő és védőnői szolgálat épületének felújítás
 2911 Mocsa, Kocsi út 2. hrsz.: 1005

TERV:

"FE" elosztó

2018.04.06.


ÖSSZLAP/ 7

LAP/ 6

MUNKASZÁM: T-418/01

RAJZSZÁM: **V-11**

Index

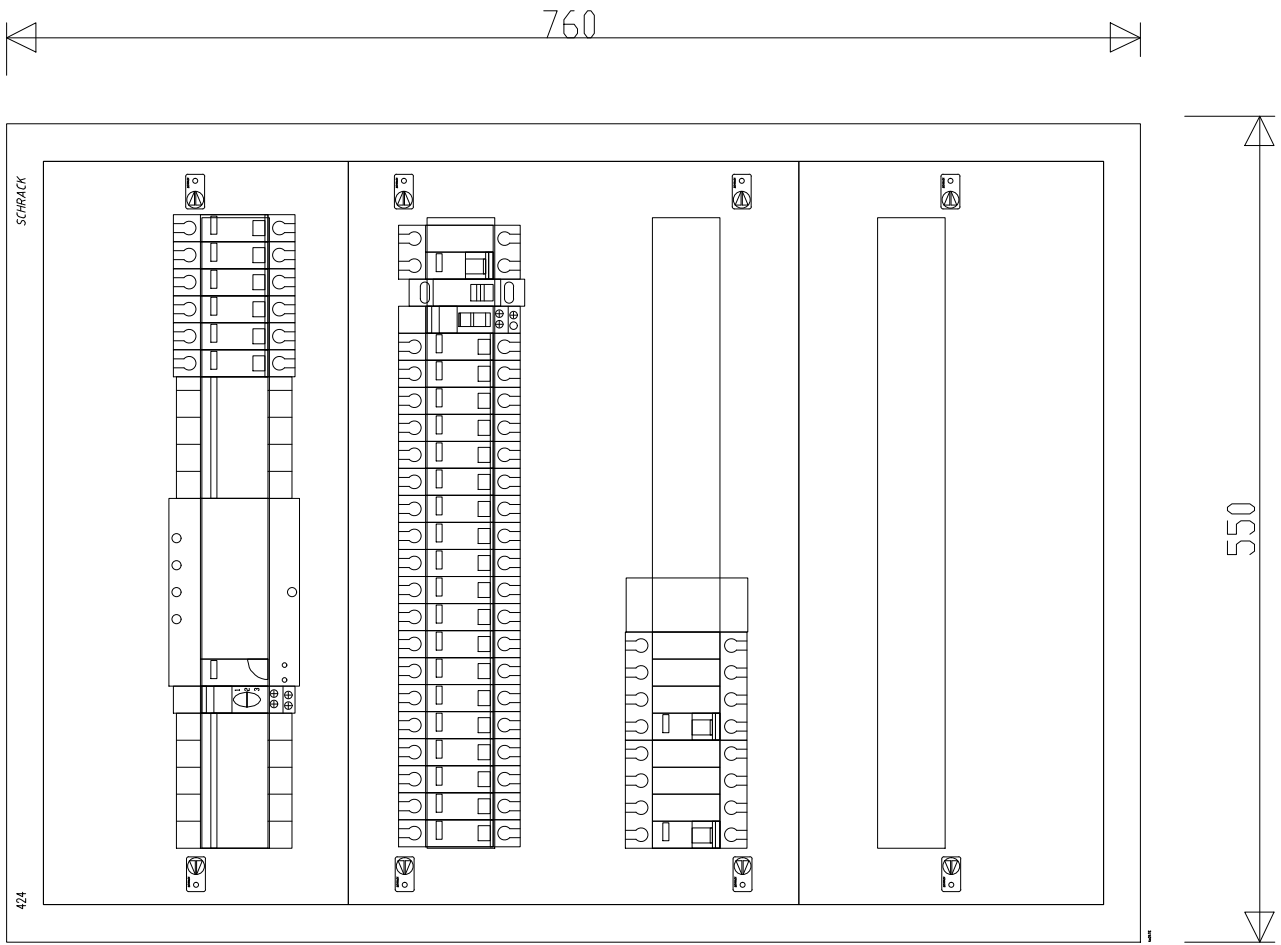

| | | |
|-----|-------|-----------|
| Jel | Dátum | Módosítás |
| | | |

LVT-vill
Tervező és Szolgáltató Kft.
 9173 Györladamér Mátyás király utca 16.
 tel.: 30/2375346
 email.: b.farkas@lvt-vill.hu

TERVEZŐ:
Farkas Balázs
 V / 08-1165

LÉTESÍTMÉNY: *Mocsa község önkormányzata*
Orvosi rendelő és védőnői szolgálat épületének felújítás
2911 Mocsa, Kocsi út 2. hrsz.: 1005

TERV:
"FE" elosztó

| |
|-------------|
| 2018.04.06. |
| ÖSSZLAP/ 7 |
| LAP/ 7 |

| |
|-----------------------|
| MUNKASZÁM: T-418/01 |
| RAJZSZÁM: V-11 |
| Index |